

Contabil, E. L. L. 4

**JUDETUL TULCEA**  
**CONSILIUL LOCAL AL COMUNEI**  
**MIHAIL KOGALNICEANU**

**HOTARAREA NR. 30 / 31.10.2016**

**privind modificarea suprafeței pieții agroalimentare din localitatea Mihail Kogălniceanu ,  
aparținând domeniului public al comunei Mihail Kogălniceanu,  
jud. Tulcea în urma măsurătorilor**

Consiliul Local al comunei Mihail Kogalniceanu, întrunit în ședința publică ordinară la data de 31.10.2016, legal constituită,

Având în vedere:

- referatul întocmit de domnul Alexe Anastase, primarul comunei Mihail Kogalniceanu, județul Tulcea, înregistrat sub nr. 5317 / 2016;
- raportul compartimentului de specialitate înregistrat sub nr. 5327 / 2016;
- planul de situație efectuat de persoana autorizată în măsurători topografice;
- referatul prezentat de comisia de specialitate a Consiliului Local;

În temeiul dispozițiilor art. 36 alin (2), litera „c”, alin. (5) lit. „c”, coroborat cu art. nr. 45 alin. (3) din Legea nr. 215/2001 - *Legea administrației publice locale*, republicată, cu modificările și completările ulterioare,

**HOTARASTE :**

**Art.1.** Aprobă modificarea suprafeței pieții agroalimentare din localitatea Mihail Kogălniceanu, amplasat în intravilanul localității, T 12, Cc 398, de la suprafața de 650 mp, conform registrului cadastral, la suprafața de 828 mp conform planului de situație întocmit de ing. Eftimie Dumitru, persoană autorizată în măsurători topografice.

**Art. 2.** Aprobă înregistrarea pieții agroalimentare la poziția nr 391 din Lista cu bunurile aparținând domeniului public al comunei conform suprafeței reieșite din măsurători - 828 mp.

**Art.3** Secretarul comunei Mihail Kogălniceanu, județul Tulcea va lua măsurile necesare pentru înaintarea unui exemplar Instituției Prefectului - Județul Tulcea, unităților și persoanelor interesate și o va aduce la cunoștința publică prin afișare precum și prin publicarea pe pagina de internet <http://www.primariakogalniceanu.ro>.


**VIZAT**  
**SECRETAR COMUNA,**  
Cocona Ion



Adoptată astăzi, 31.10.2016, în ședința publică ordinară, cu 13 voturi „pentru”,  
0 voturi „împotriva”, 0 „abțineri”, fiind prezenți 13 consilieri locali din  
totalul 13.

**RESEDINTE DE ȘEDINȚĂ,**  
**CARAGOP DUMITRU - OCTAVIAN**



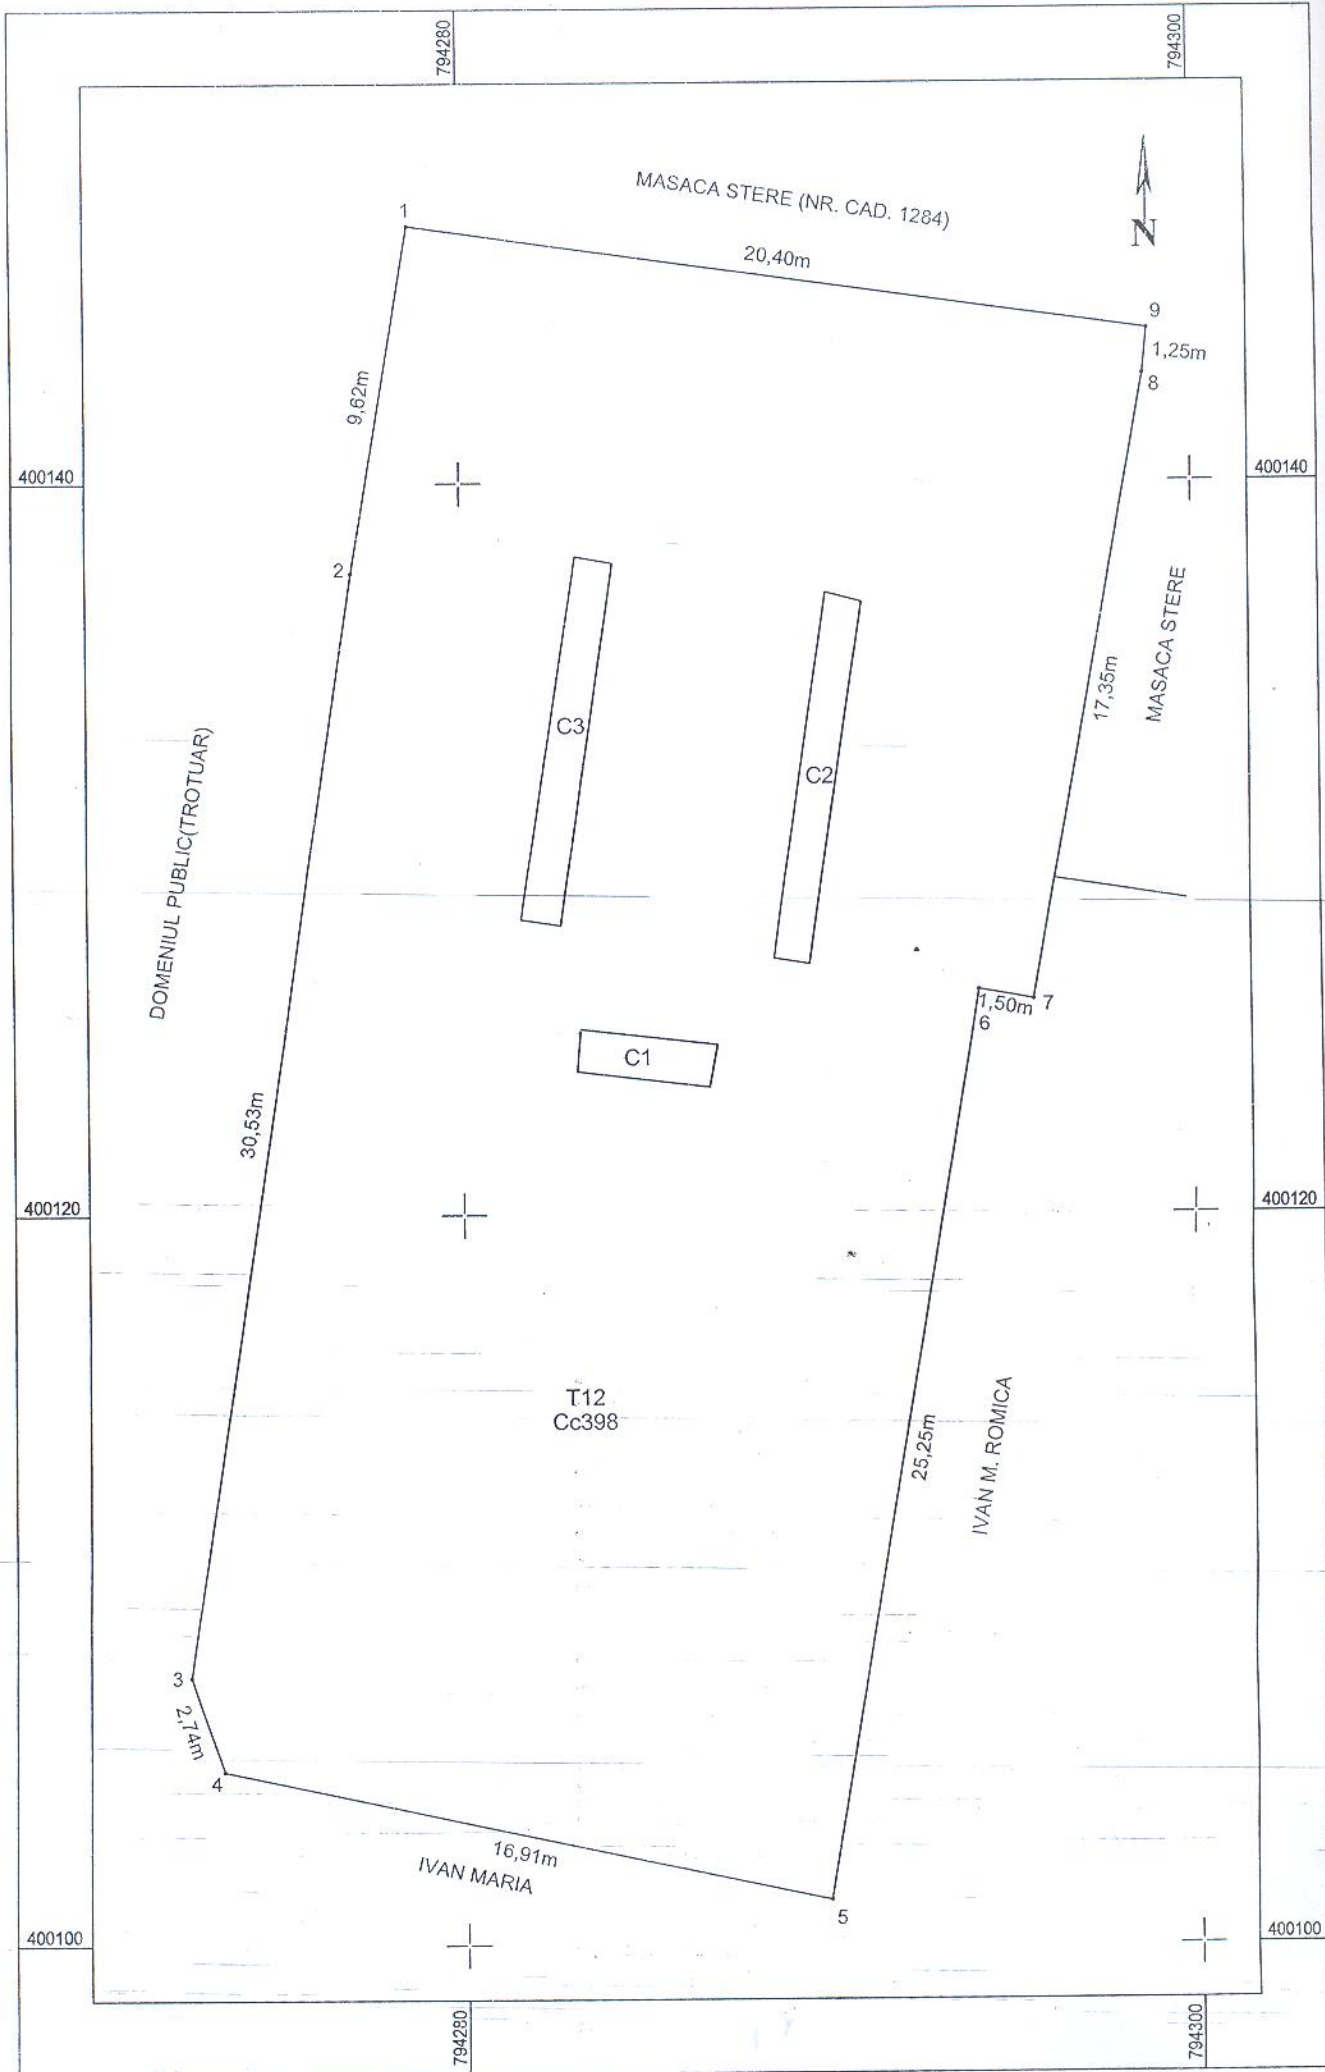


# Plan de amplasament si delimitare a imobilului

ANEXA NR.1.35 la regulament

Scara 1:200

Nr. cadastral	Suprafata masurata a a imobilului (mp)	Adresa imobilului
	828	Intravilan, T12 Cc398, com M. Kogalniceanu, jud. Tulcea

Nr. Cartea Funciara	Unitatea Administrativ Teritoriala (UAT)
	MIHAIL KOGALNICEANU

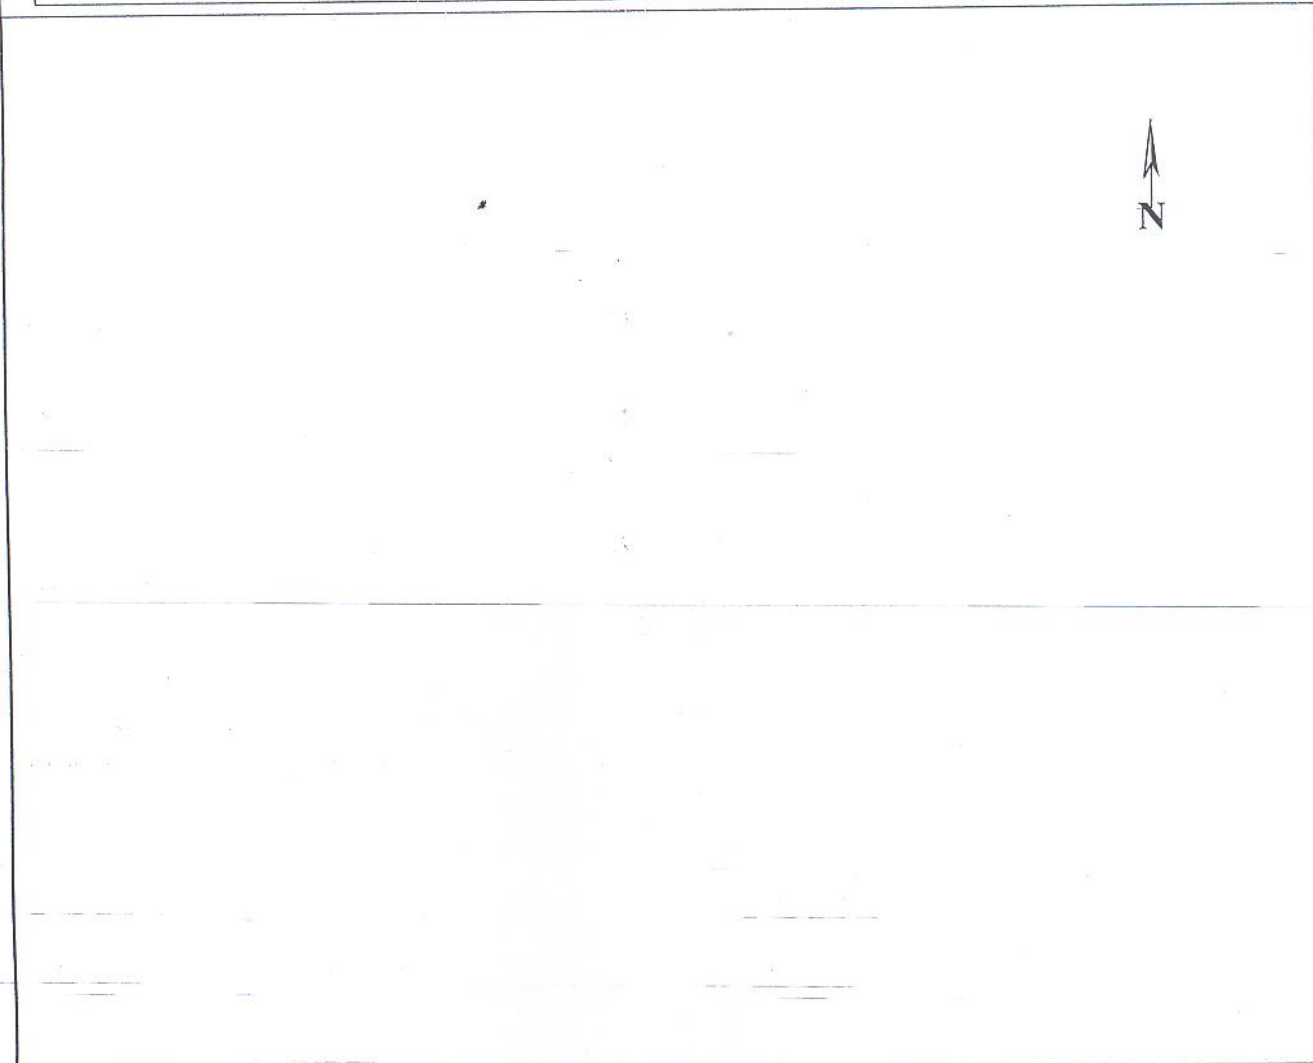

A. Date referitoare la teren

Nr. parcela	Categoria de folosinta	Suprafata (mp)	Mentiuni
398	Cc	828	PIATA AGROALIMENTARA
Total		828	

B. Date referitoare la constructii

Cod	Destinatia	Suprafata construita la sol [mp]	Mentiuni
C1	CAS	4	STAND din beton, Suprafata construita desfasurata = 4mp
C2	CAS	10	STAND din beton, Suprafata construita desfasurata = 10mp
C3	CAS	11	STAND din beton, Suprafata construita desfasurata = 11mp
Total		25	

Suprafata totala masurata a imobilului = 828mp  
Suprafata din acte a imobilului = 650mp

<p style="text-align: center;"><b>Executant</b>  <b>CERTIFICAT DE AUTORIZARE</b>  <b>SC TOPO CONSULT SRL</b>  <b>Ing. Etimie Dumitru</b></p> <p style="font-size: small;">Seria RC Confirm executarea masuratorilor la teren corectitudinea intocmirii documentatiei cadastrale corespundenta acestuia cu realitatea din teren</p> <p style="text-align: center;">Semnatura si stampila</p> <p style="text-align: right;">Data: 20.10.2015</p>	<p style="text-align: center;"><b>Inspector</b></p> <p style="text-align: center;">Confirm introducerea imobilului in baza de date integrata si atribuirea numarului cadastral.</p> <p style="text-align: center;">Semnatura si parafa</p> <p style="text-align: center;">Stampila BCPI      Data .....</p>
--	---

